Assinado de forma digital por [Assinatura Qualificada] Francisco Manuel Lopes
Dados: 2024.08.22 17:49:50 +01'00'

[Assinatura Qualificada] Francisco Manuel Lopes

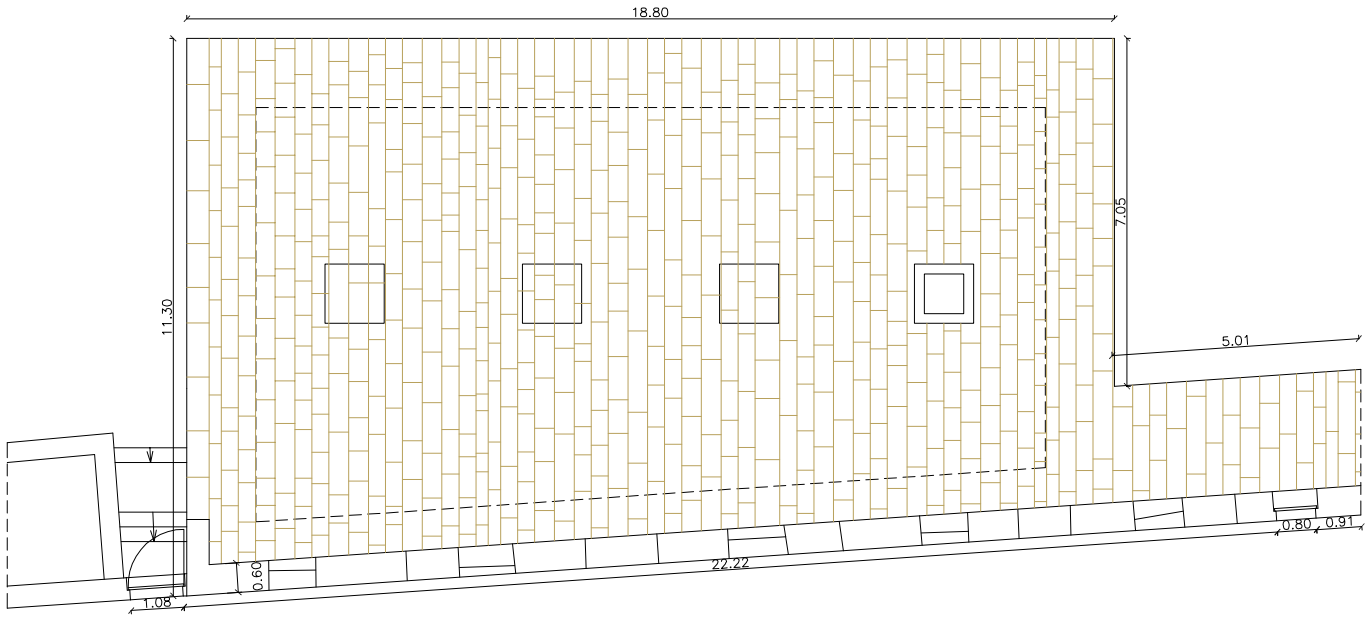

PLANTA DE COBERTURA

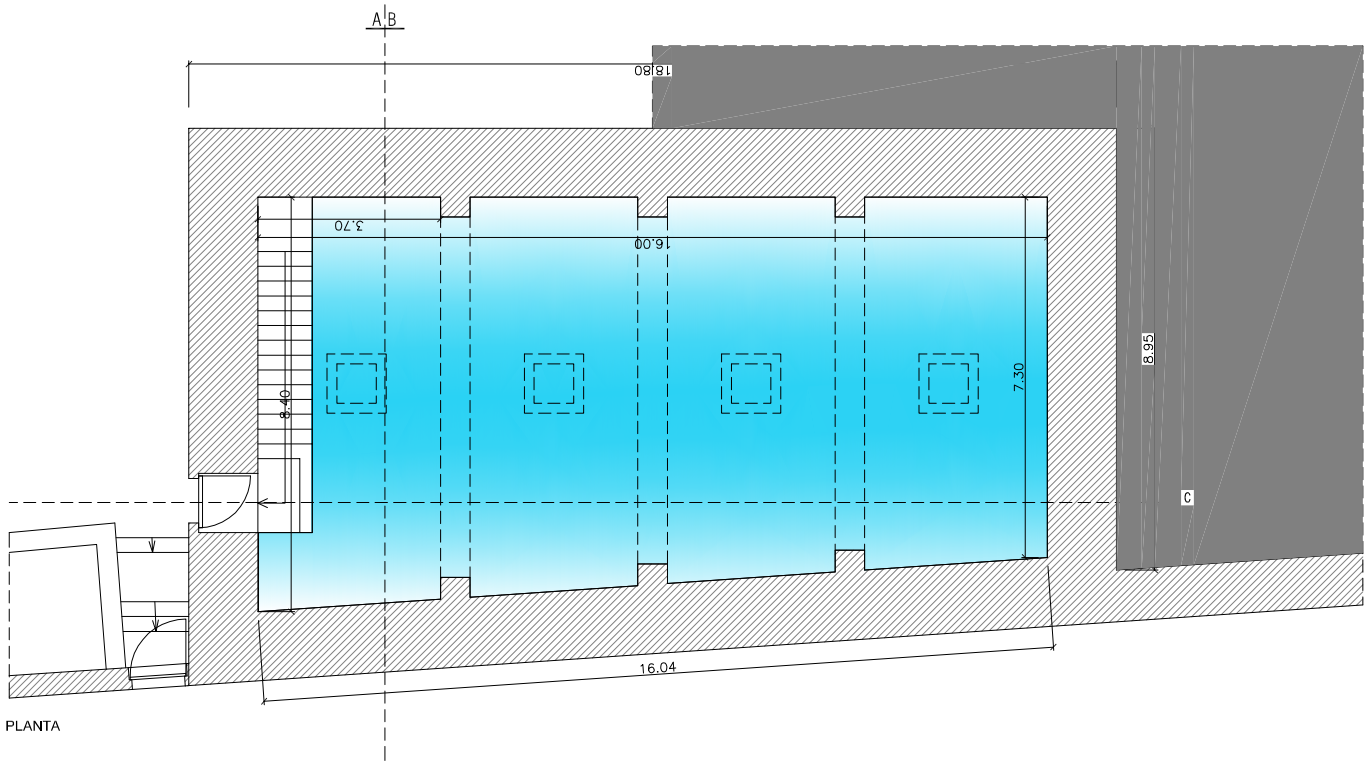

PLANTA

CÂMARA MUNICIPAL DE LAMEGO

RECUPERAÇÃO DA CISTERNA DE LAMEGO PARA INSTALAÇÃO DE UMA SALA DE EXPOSIÇÕES

Almacave - Lamego	PLANTAS-SITUAÇÃO EXISTENTE	ESCALA 1:100	DESENHO Nº 02