


PLANTA DA SALA DE EXPOSIÇÕES-ESTRUTURA PRIMÁRIA

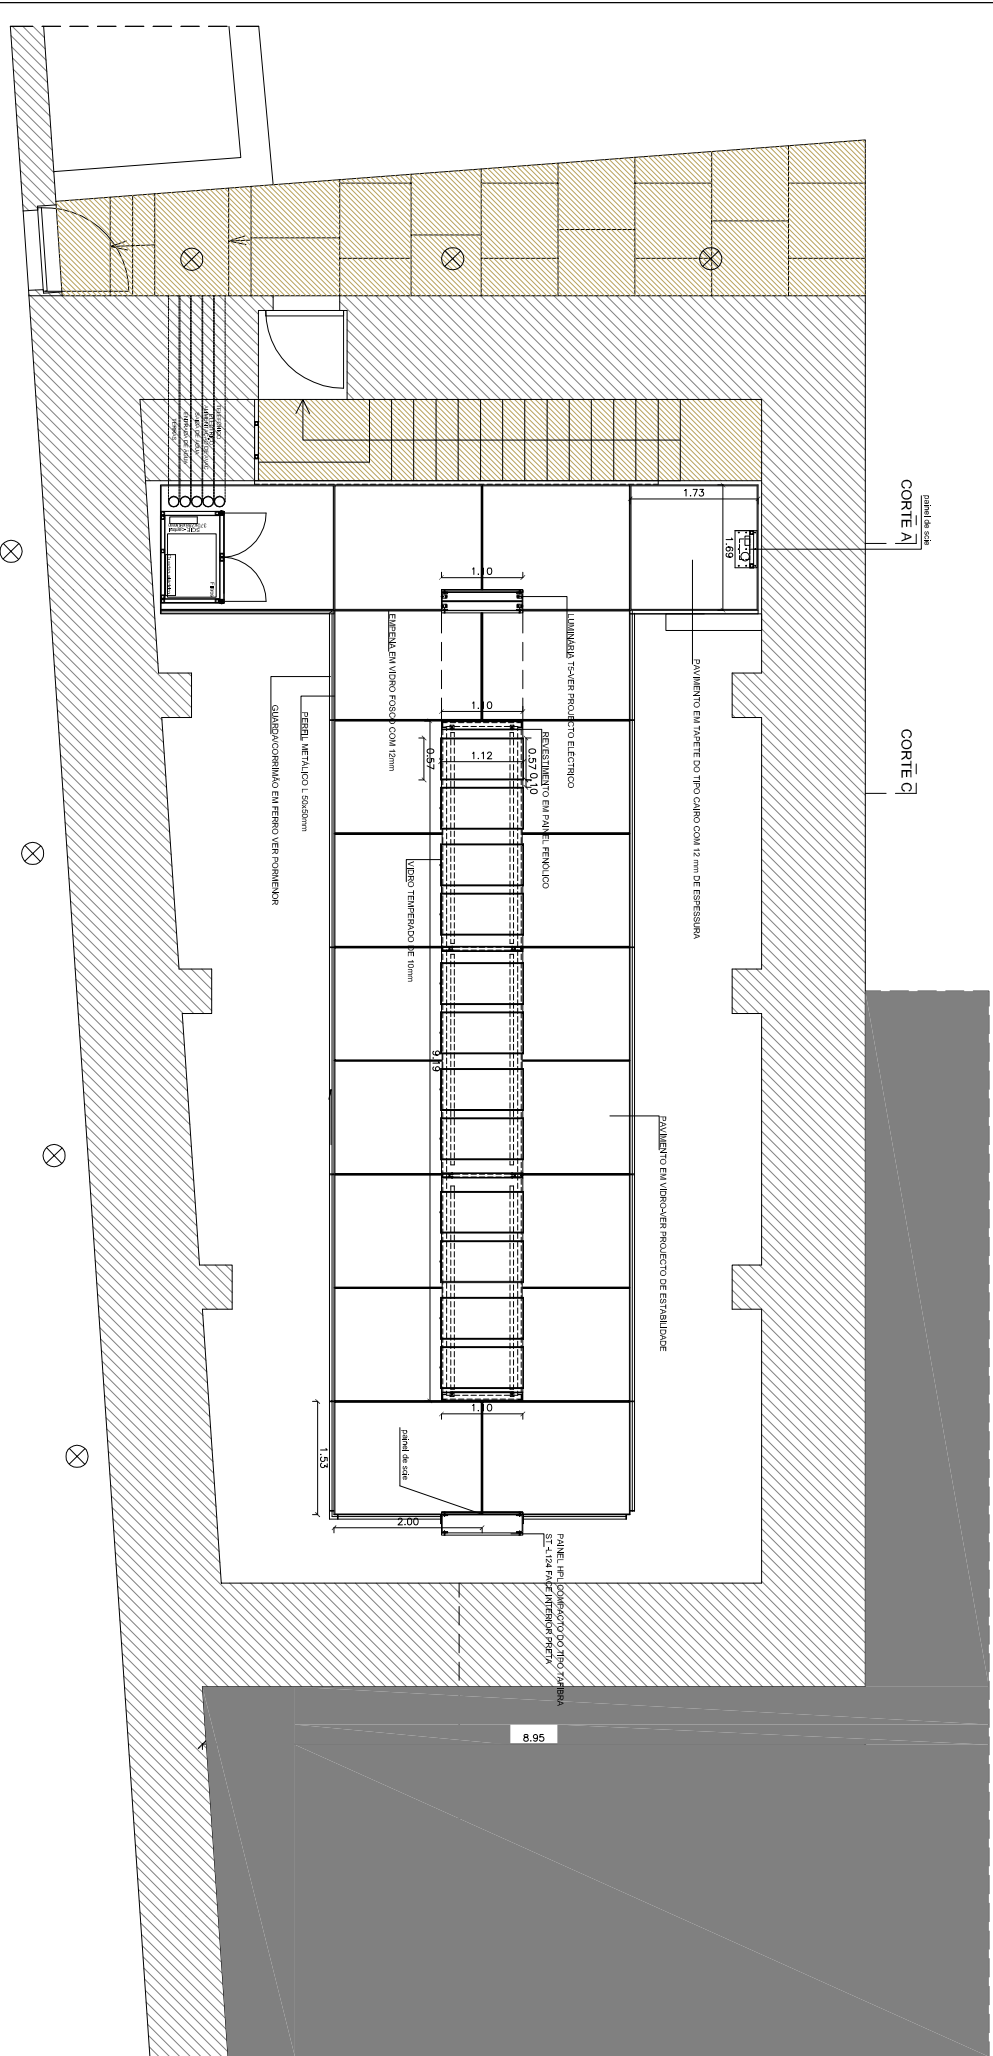

PLANTA DA SALA DE EXPOSIÇÕES-VITRINE DE EXPOSIÇÕES

CÂMARA MUNICIPAL DE LAMEGO