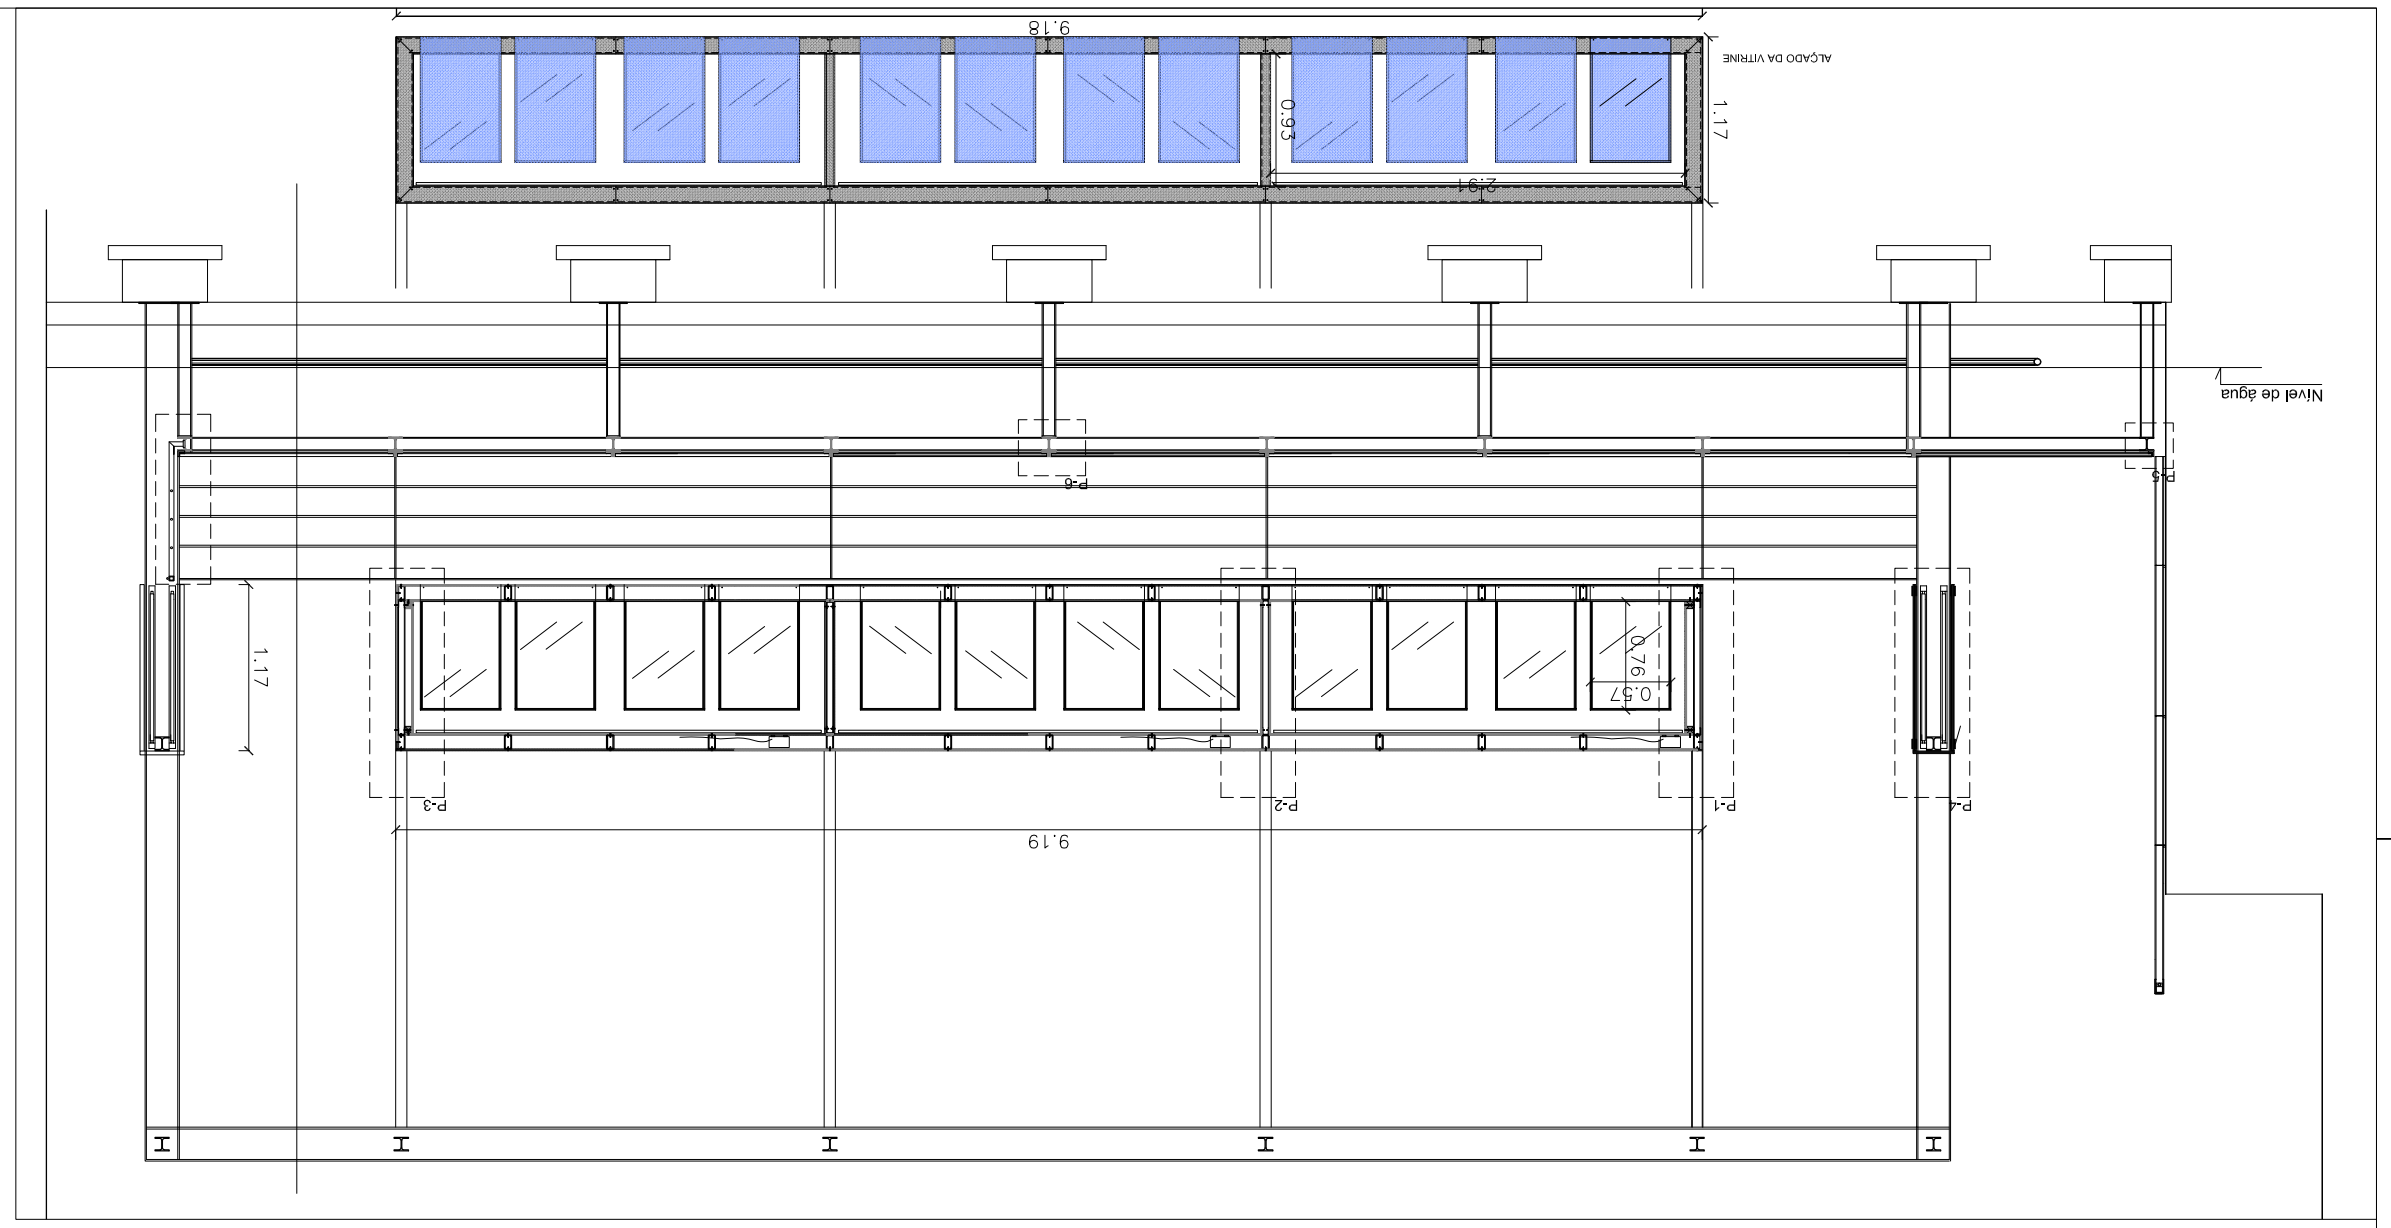

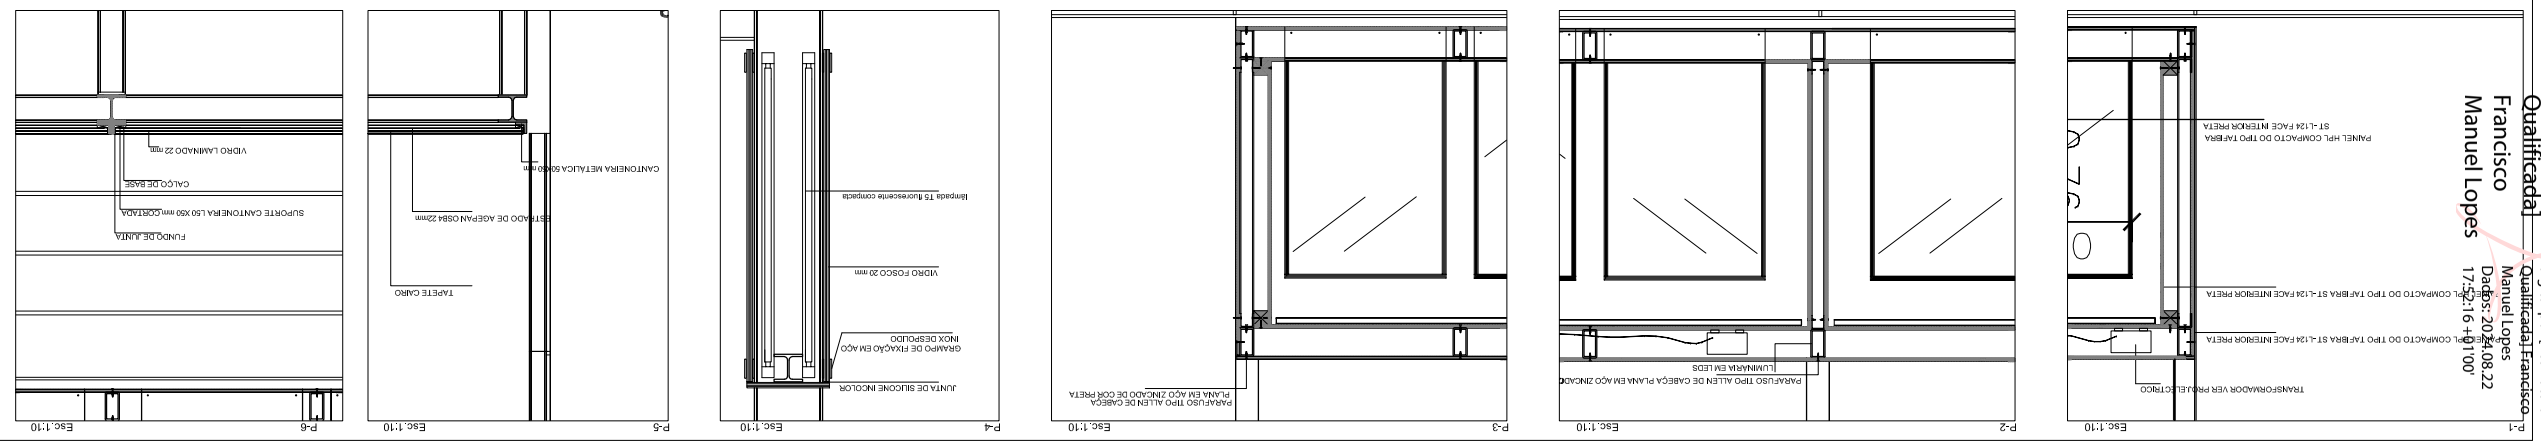

CÂMARA MUNICIPAL DE LAMEGO

RECUPERAÇÃO DA CISTERNA DE LAMEGO PARA INSTALAÇÃO DE UMA SALA DE EXPOSIÇÕES

Almacave - Lamego

PORMENOR
DA VITRINE DE EXPOSIÇÃO

ESCALA 1:10 1:20

DESENHO Nº 08

Assinado de forma digital por [Assinatura Qualificada] Francisco Manuel Lopes
Dados: 2024.08.22 17:32:16 +01'00'

[Assinatura Qualificada]
Francisco Manuel Lopes