Assinado de forma digital por [Assinatura Qualificada] Francisco Manuel Lopes
Dados: 2024.08.22 17:52:43 +01'00'

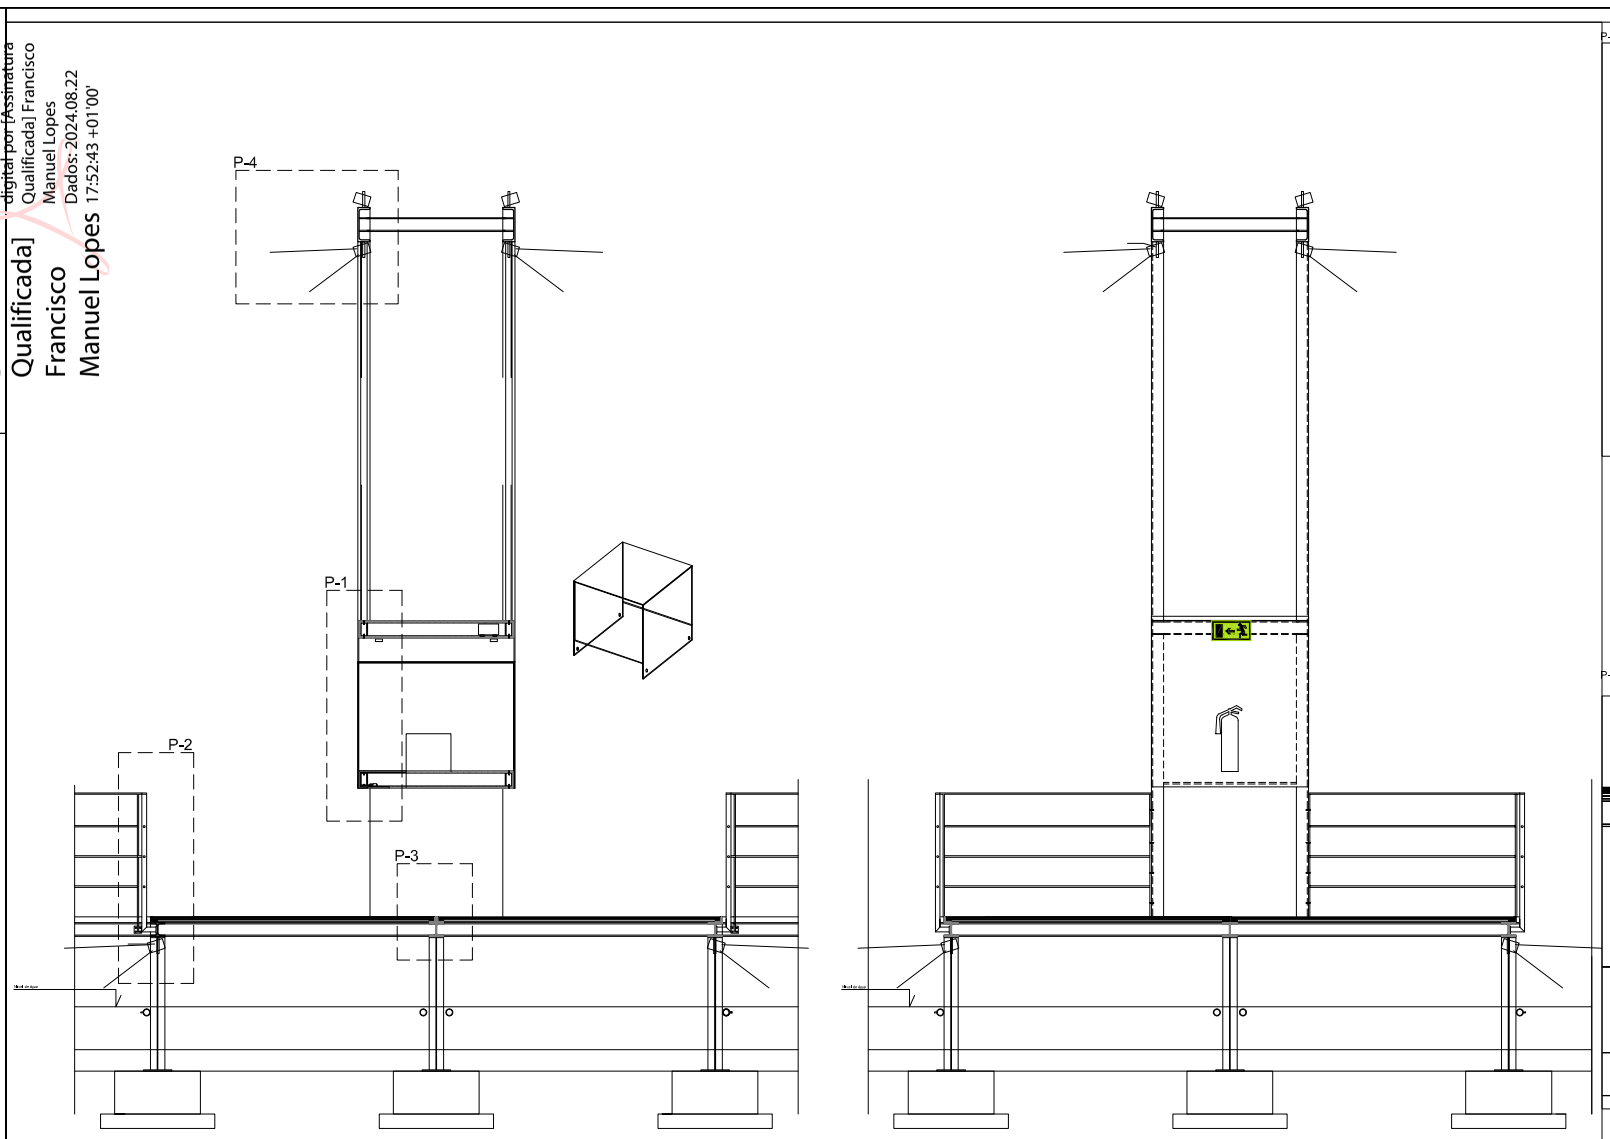

P-1 Esc.1:10

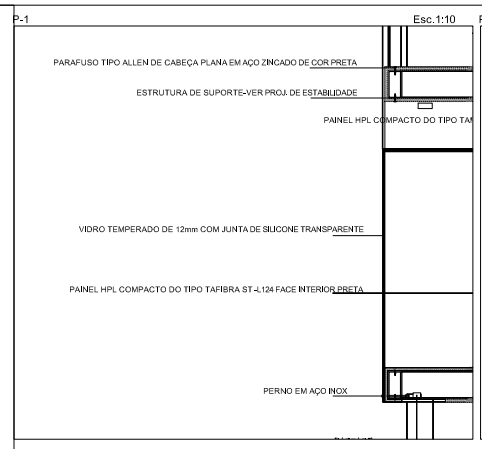

P-2 Esc.1:10

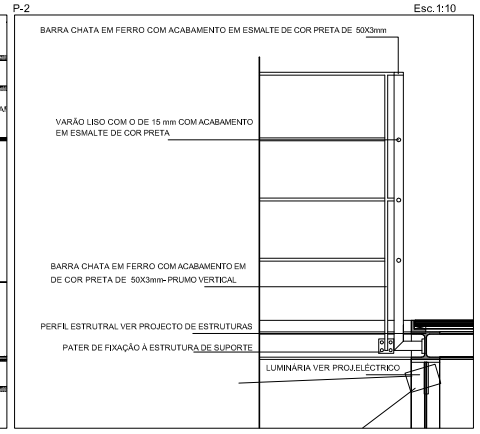

P-3 Esc.1:10

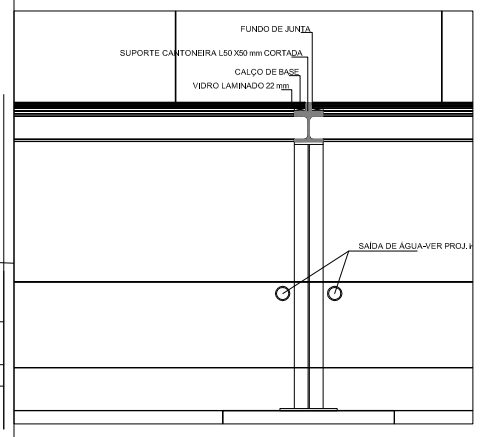

P-4 Esc.1:10

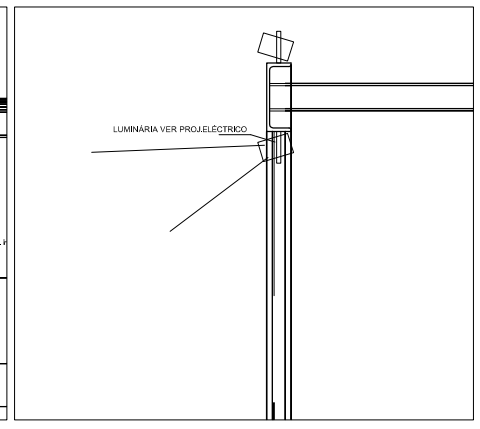

CÂMARA MUNICIPAL DE LAMEGO

RECUPERAÇÃO DA CISTERNA DE LAMEGO PARA INSTALAÇÃO DE UMA SALA DE EXPOSIÇÕES

Almacave - Lamego

PORMENOR
CORTES

ESCALA 1:10 1:20

09