[Assinatura Qualificada] Francisco Manuel Lopes

Assinado de forma digital por [Assinatura Qualificada] Francisco Manuel Lopes
Dados: 2024.08.22 17:55:35 +01'00'

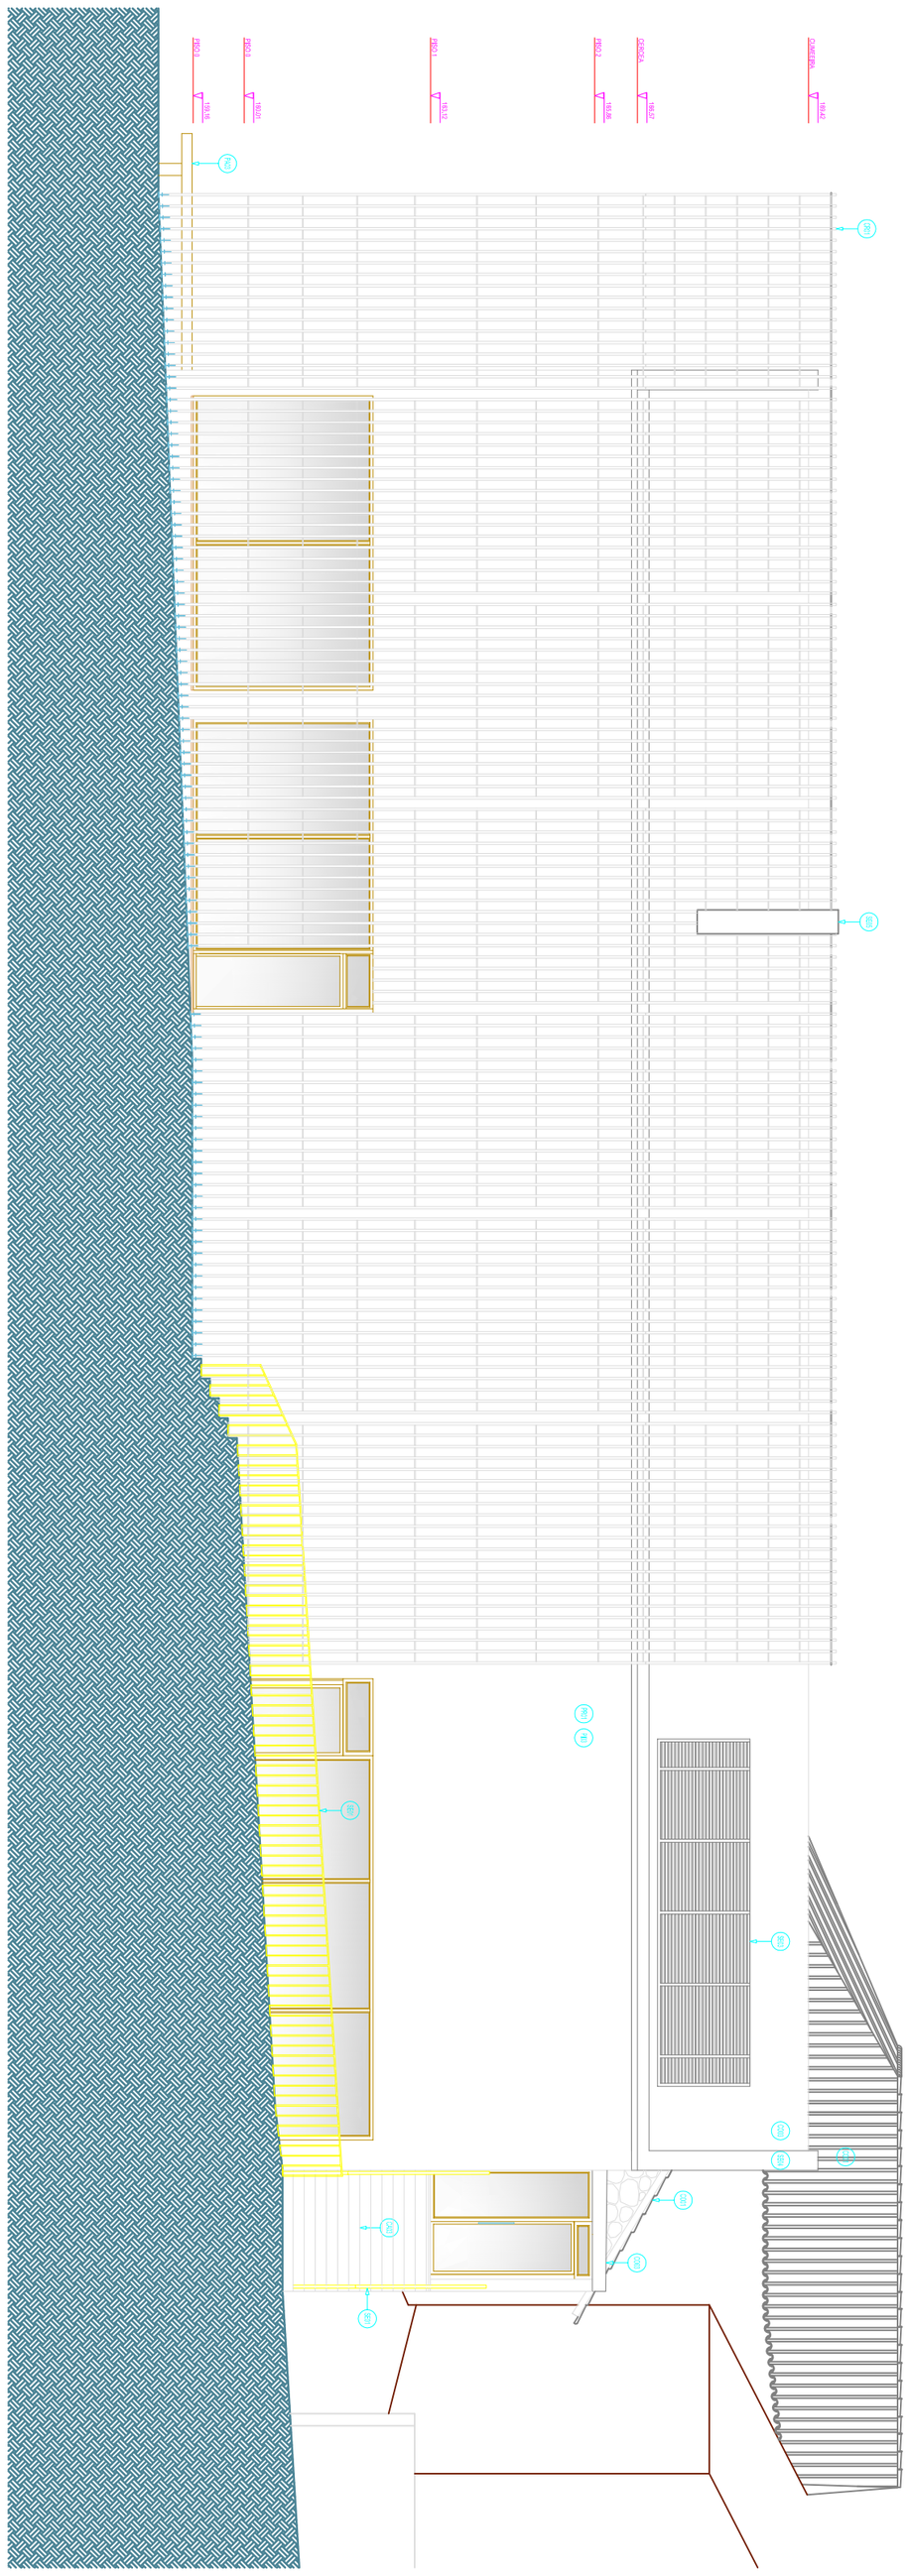

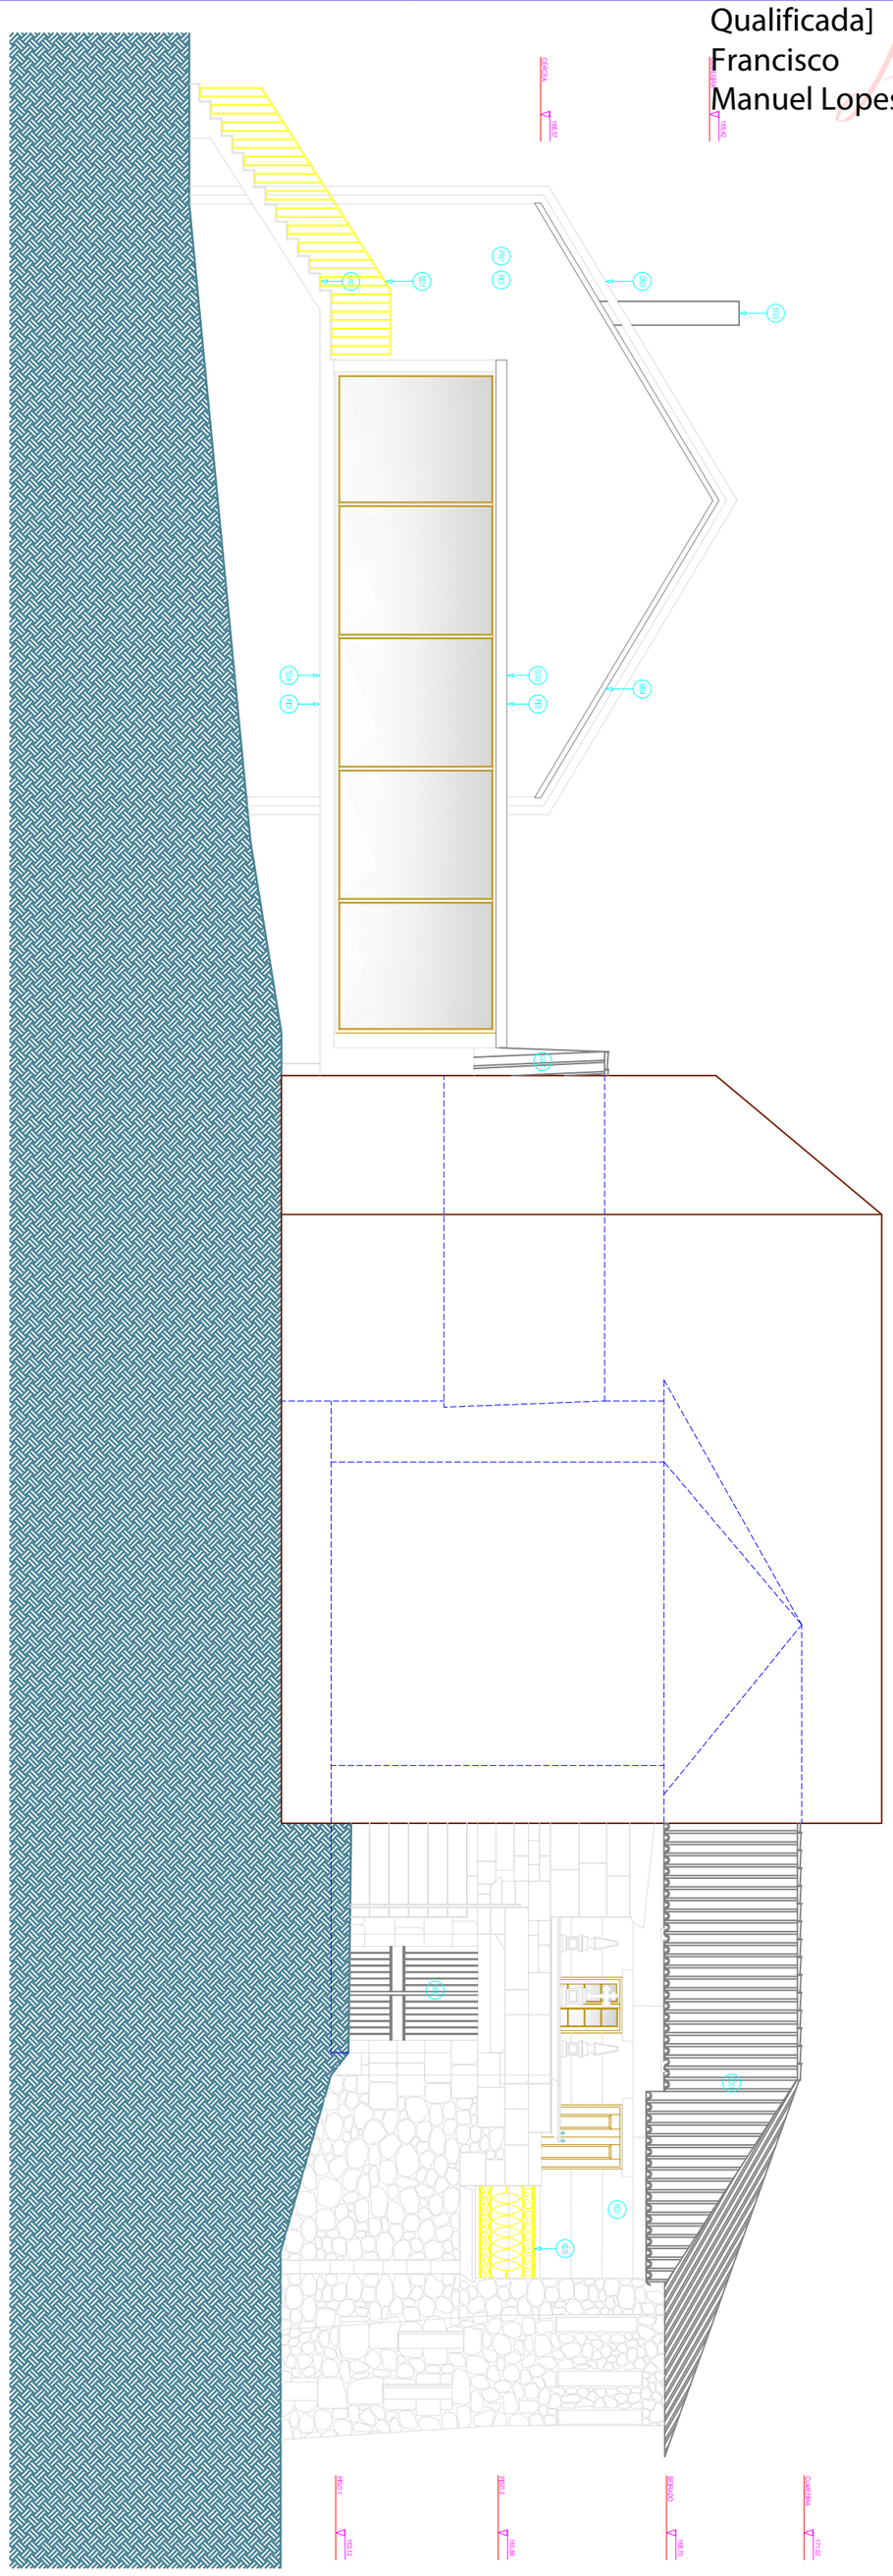

SIMBOLOGIA

REFERÊNCIA DE COMPARTIMENTOS
COTAS DE VÃOS
COTAS DE TOSCOS
COTAS DE VÃOS
COTAS DE TOSCOS
PÉ DIREITO
REFERÊNCIA DE ACABAMENTOS
PAREDES/PILARES DE BETÃO
PAREDES DE ALVENARIA
CAIXILHOS EM ENCAIXAÇÃO
CIRCULAÇÃO AUTOMÓVEL
REFERÊNCIA DE CORTES GERAIS

COMPARTIMENTOS

Cod.	Designação

MAPA DE REVISÕES

Nº/Ano	Data e Alterações

PLANTA DE LOCALIZAÇÃO

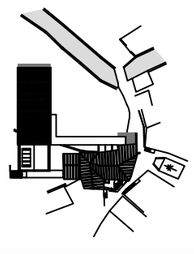

SR/SR/XX

Ideias do Futuro S.A.
Rua Rodrigues Sampaio, 25a - 1º,2 e 3º Direito
1600-331 Lisboa
Tel.: 21 381 22 94 a 97 • Fax.: 21 357 22 98
info@ideiasdofuturo.pt • www.ideiasdofuturo.pt

A submeter

CÂMARA MUNICIPAL de LAMEGO

Cliente
Câmara Municipal de Lamego

Projecto
Museu do Entrudo
Centro Interpretativo da Máscara Ibérica

Fase
Arquitectura

Desenhado	Visto	Autorizado
MM	ASC	ASC

Designação
Alçados Noroeste e Nordeste

Escala
1:50 @ A0

Data
MARÇO.2010

Técnico
MIGUEL CORREIA

Assinatura
Ordem dos Arquitectos
A21.21.12.8

Documento nº

| Fase projecto | | |
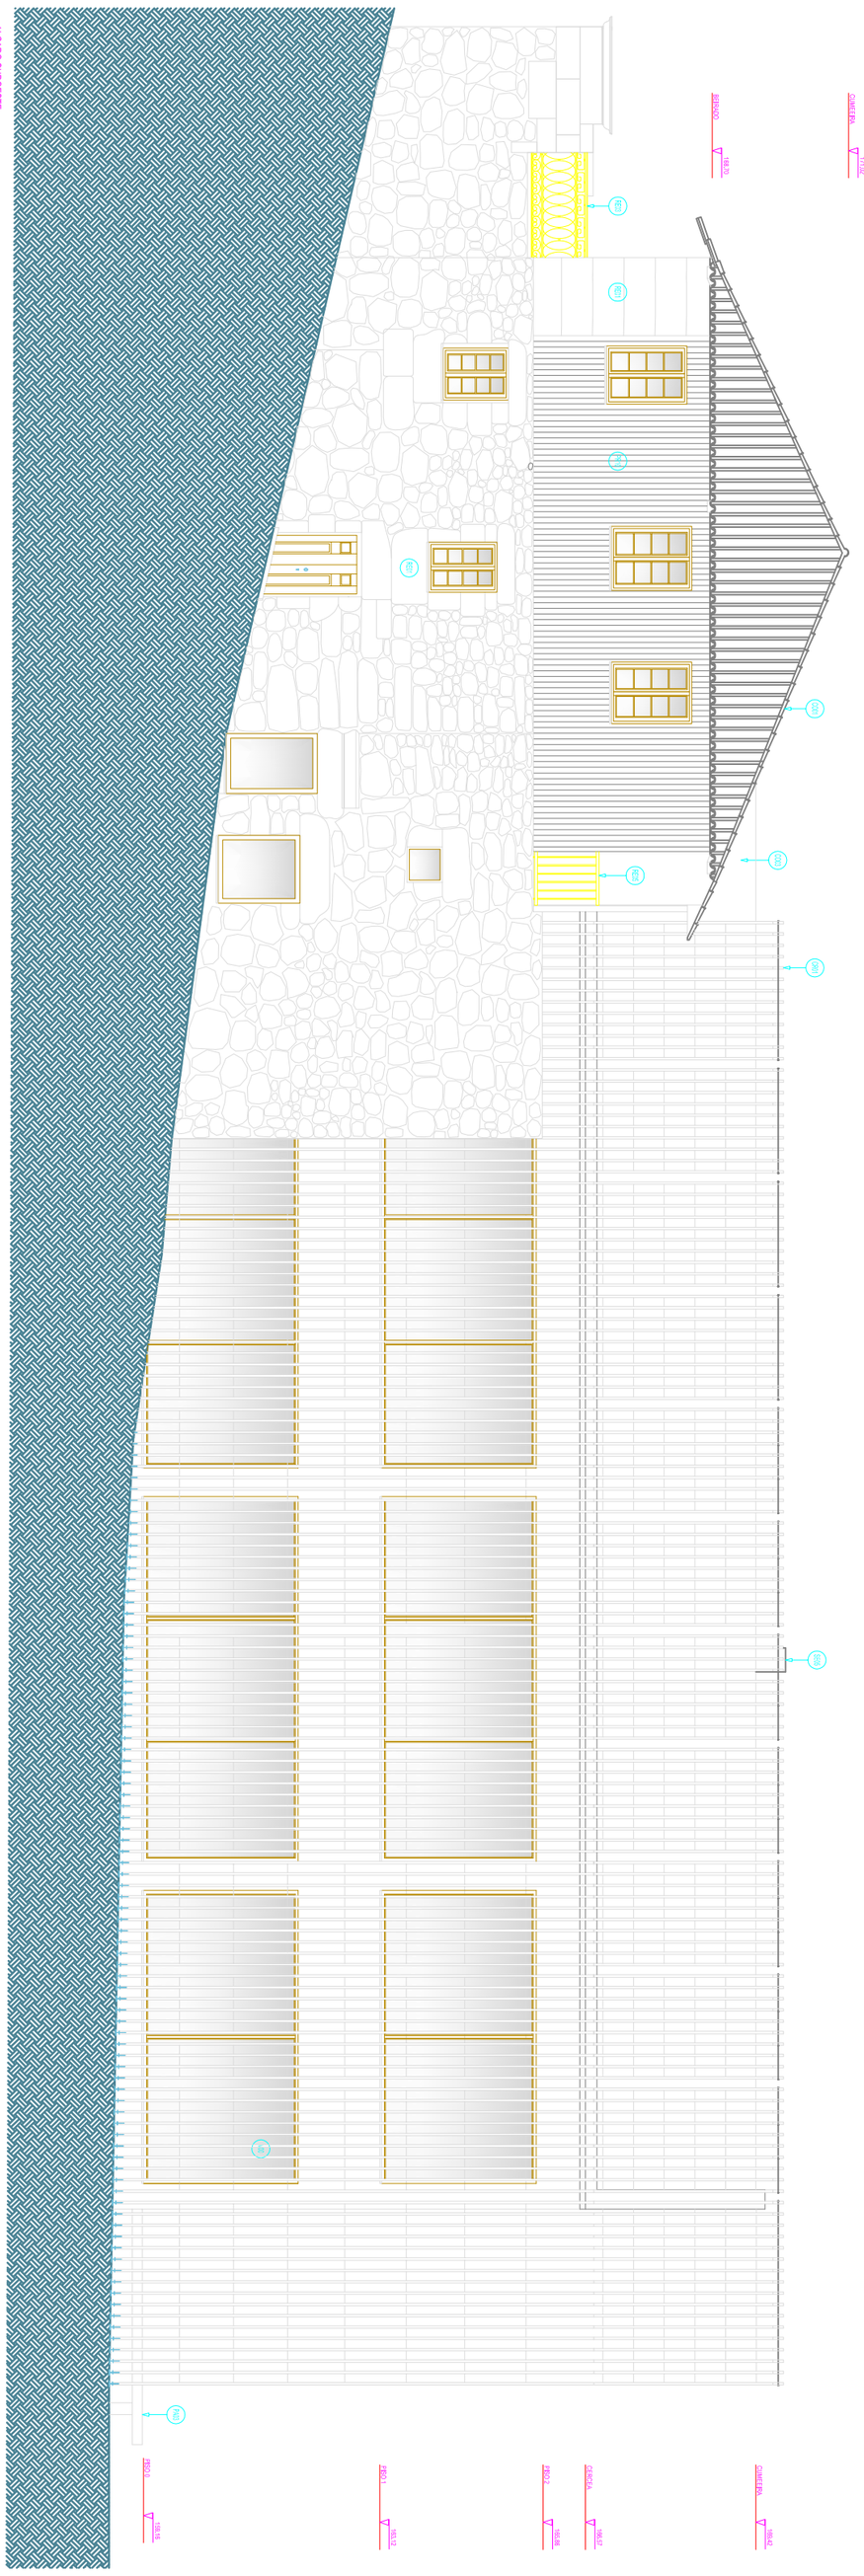
ALÇADO SUDOESTE
escala 1:50